


Planavgrensning Trollaktiv AS, Syrtveit Evje

N6500400

Gnr/Bnr 600/39 og 57/1,6,200,36

Hjemmelhaver Trollaktiv Drift AS

Adresse Syrtveit 4, 5735 Evje

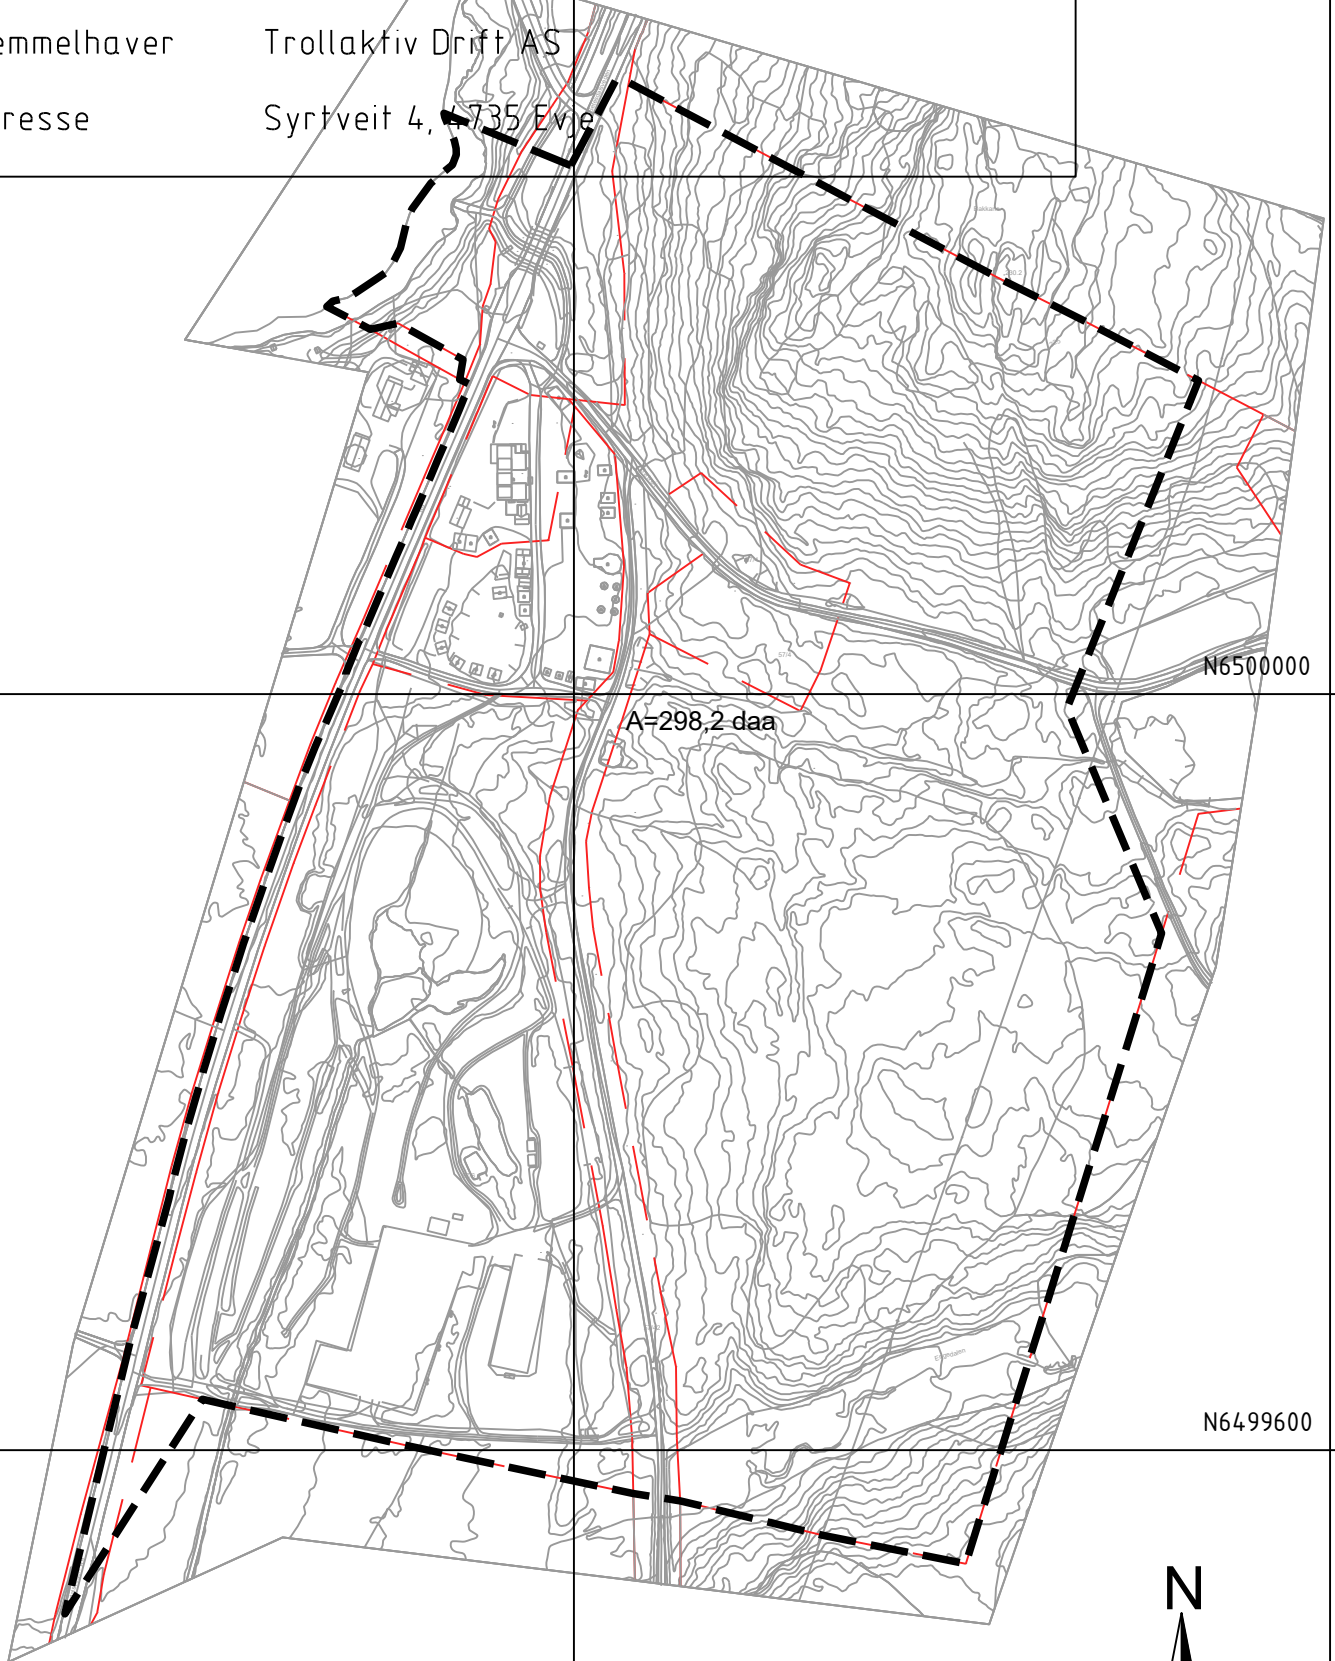

Kartopplysninger

Kilde for basiskart: Norkart
Dato for basiskart: 10.12.20
Koordinatsystem: ETRS89.UTM-32N
Høydegrunnlag: NN2000

Ekvidistanse: 1m
Kartmålestokk: 1:4000

0080000

0431200



0 100 200m

